


# Residencial Olivo de la Vega

44 viviendas singulares en El Juncal Alcobendas

Ficha y plano de la vivienda Segundo B . Edificio 01 . Portal 02  
Código de vivienda 16

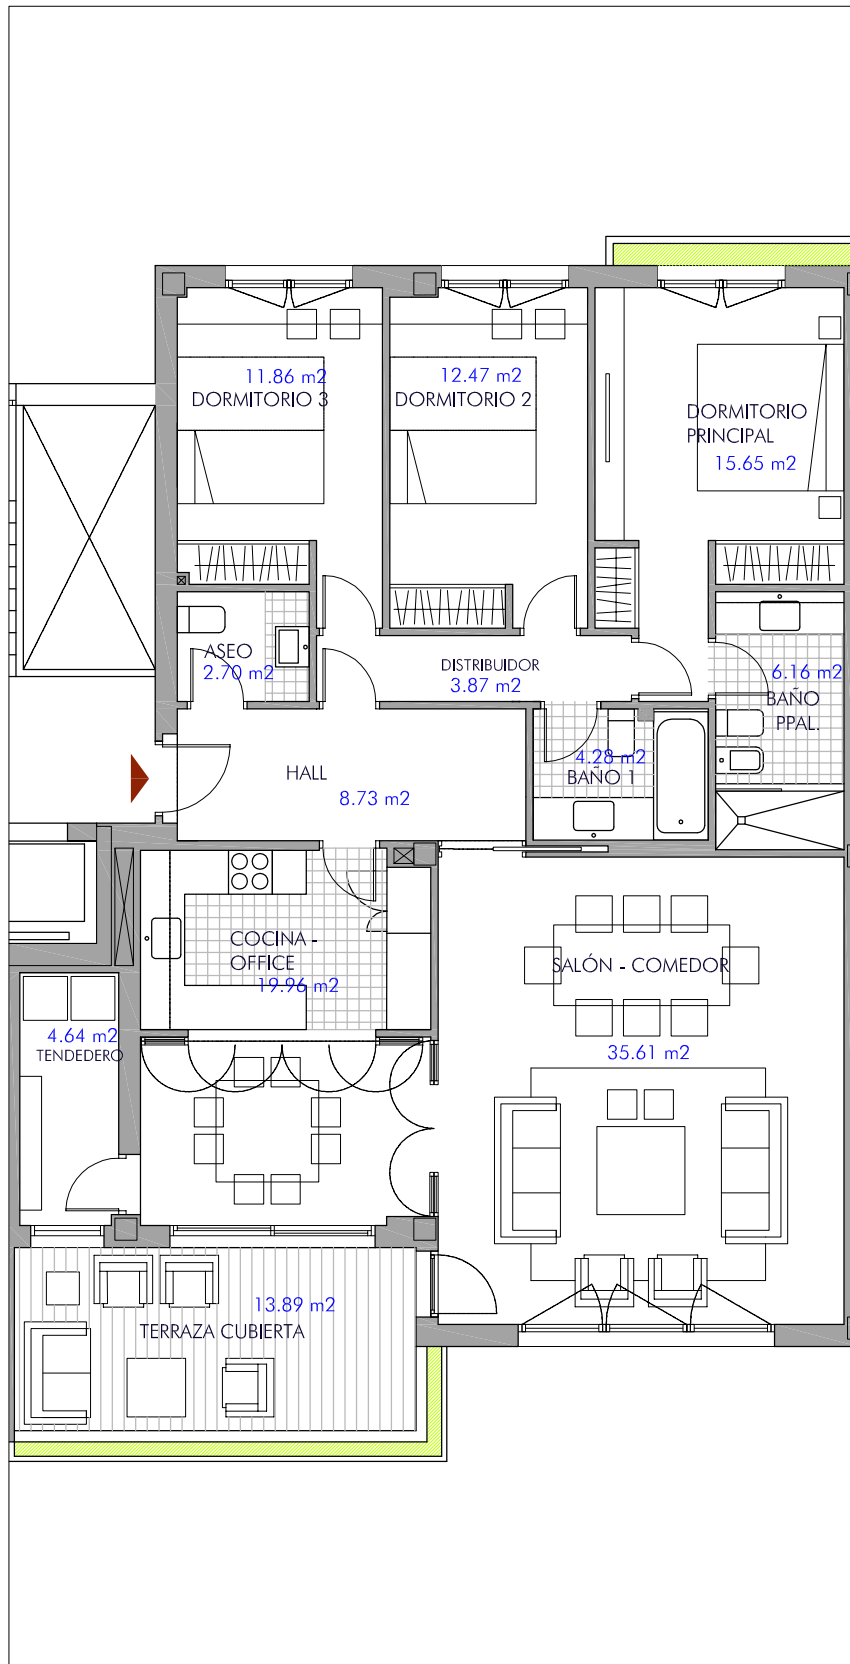

VIVIENDA 16  
CON TERRAZA  
3 DORMITORIOS

### CUADRO DE SUPERFICIES

| SUP. UTIL | SUP. CONSTRUIDA | SUP. CONSTRUIDA + COMUNES |
|-----------|-----------------|---------------------------|
| 125.93M2  | 145.98 M2       | 156.30 M2                 |

### SUPERFICIES ADICIONALES (EN M2 ÚTILES, INCLUIDAS EN EL PRECIO)

|                     |          |
|---------------------|----------|
| TERRAZA             | 13.89 M2 |
| TRASTERO            | 6.00 M2  |
| PLAZA GARAJE (2 UD) |          |

### LOCALIZACIÓN



| PORTAL 4 |    | PORTAL 3 |    | PORTAL 2 |    | PORTAL 1 |  |
|----------|----|----------|----|----------|----|----------|--|
| 28       | 27 | 26       | 25 | 24       | 23 | 22       |  |
| 21       | 20 | 19       | 18 | 17       | 16 | 15       |  |
| 14       | 13 | 12       | 11 | 10       | 09 | 08       |  |
| 07       | 06 | 05       | 04 | 03       | 02 | 01       |  |

### EDIFICIO 01

| PORTAL 6 |    | PORTAL 5 |    |
|----------|----|----------|----|
| 44       | 43 | 42       | 41 |
| 40       | 39 | 38       | 37 |
| 36       | 35 | 34       | 33 |
| 32       | 31 | 30       | 29 |

### EDIFICIO 02

La casilla marcada en color indica la posición de la vivienda en el conjunto (edificio, portal, piso).

NOTA. LAS SUPERFICIES REFLEJADAS EN EL PLANO SON SUPERFICIES ÚTILES POR ESTANCIA

### ANTEPROYECTO

16 + 28 VIVIENDAS EN BLOQUE ZONAS COMUNES, JARDINES Y GARAJES

1 / 100 A 4

APARICIO Y ASOCIADOS ARQUITECTOS  
www.aparicioarquitectos.com

NOTA AL ANTEPROYECTO OLIVO DE LA VEGA  
Los presentes planos, documentos, imágenes y superficies, carecen de carácter contractual, y son un avance del proyecto a desarrollar posteriormente. Por todo ello están sujetos a posibles modificaciones derivadas por la incorporación y ajuste de instalaciones, estructura, cumplimiento obligado de normativa y ordenanzas, o a criterio de los arquitectos redactores o DF del proyecto.

Para información de precio y condiciones de financiación visitar [www.olivodelavega.com](http://www.olivodelavega.com)

 **AGRUPPAHOMES**  
CASAS PARA DISFRUTAR

[info@olivodelavega.com](mailto:info@olivodelavega.com)  
Tlf. 630 00 57 75